





A CAVEA VERDE

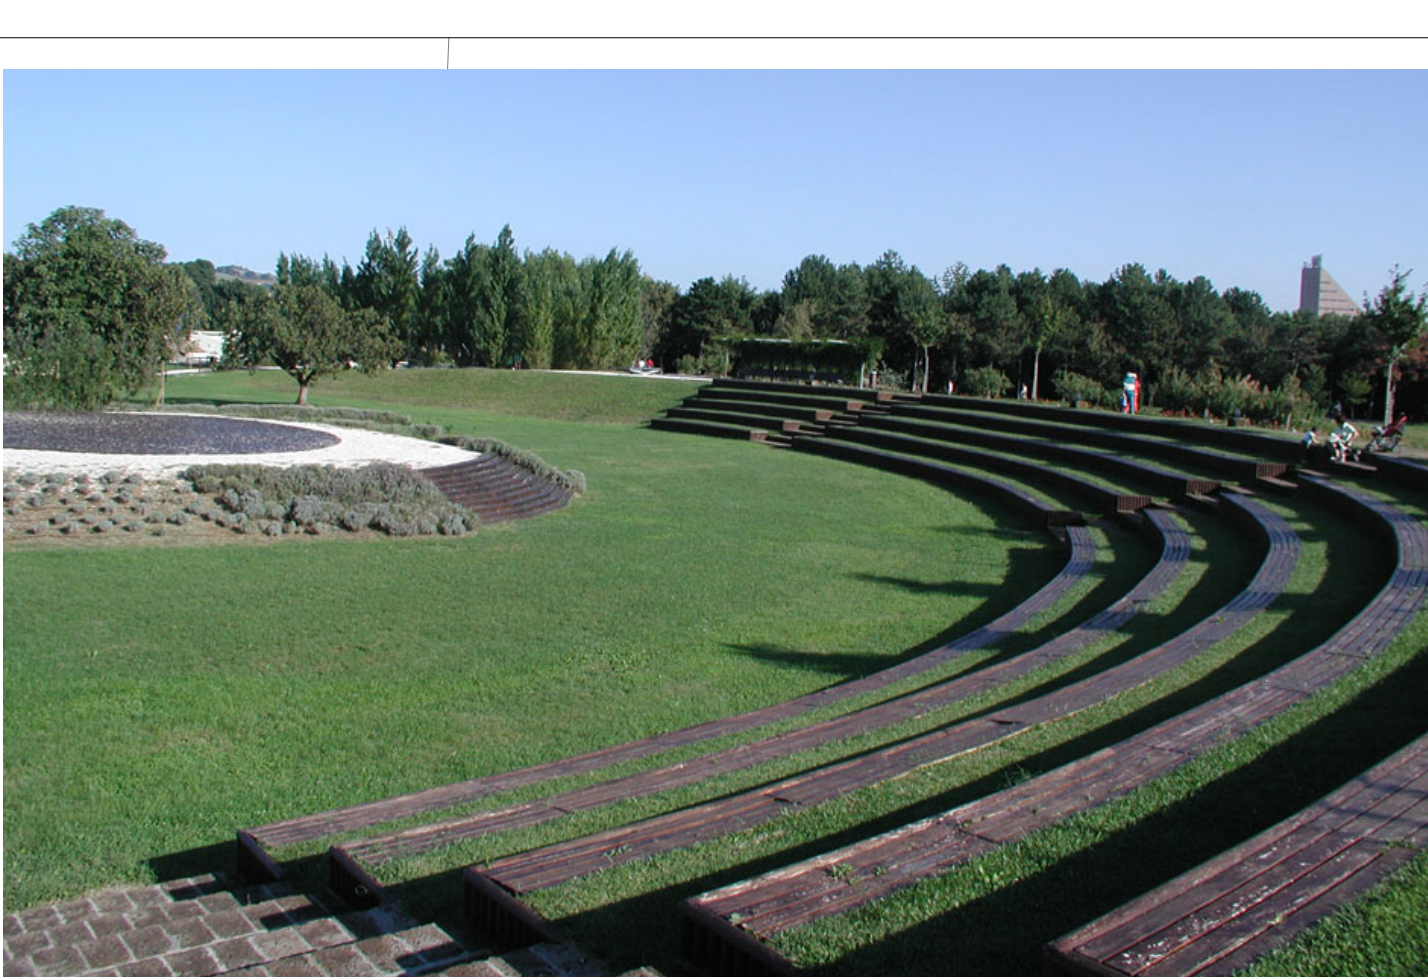

B PRATONE

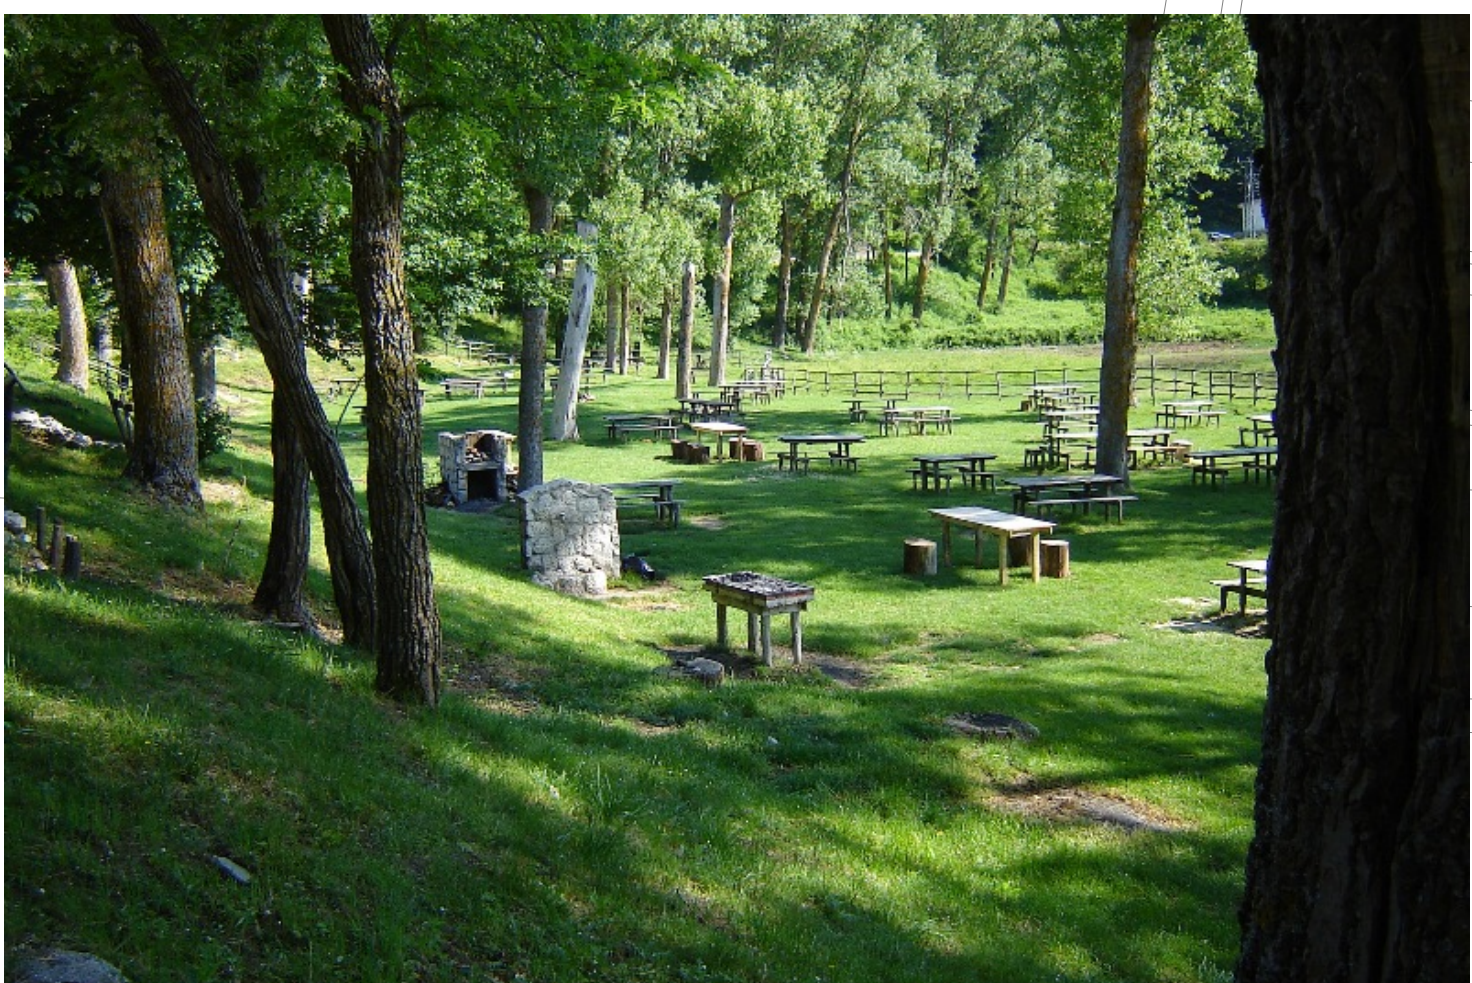

C AREA PICNIC




C AREA GIOCO BIMBI




E PISCINA




F PISCINA NATURALE

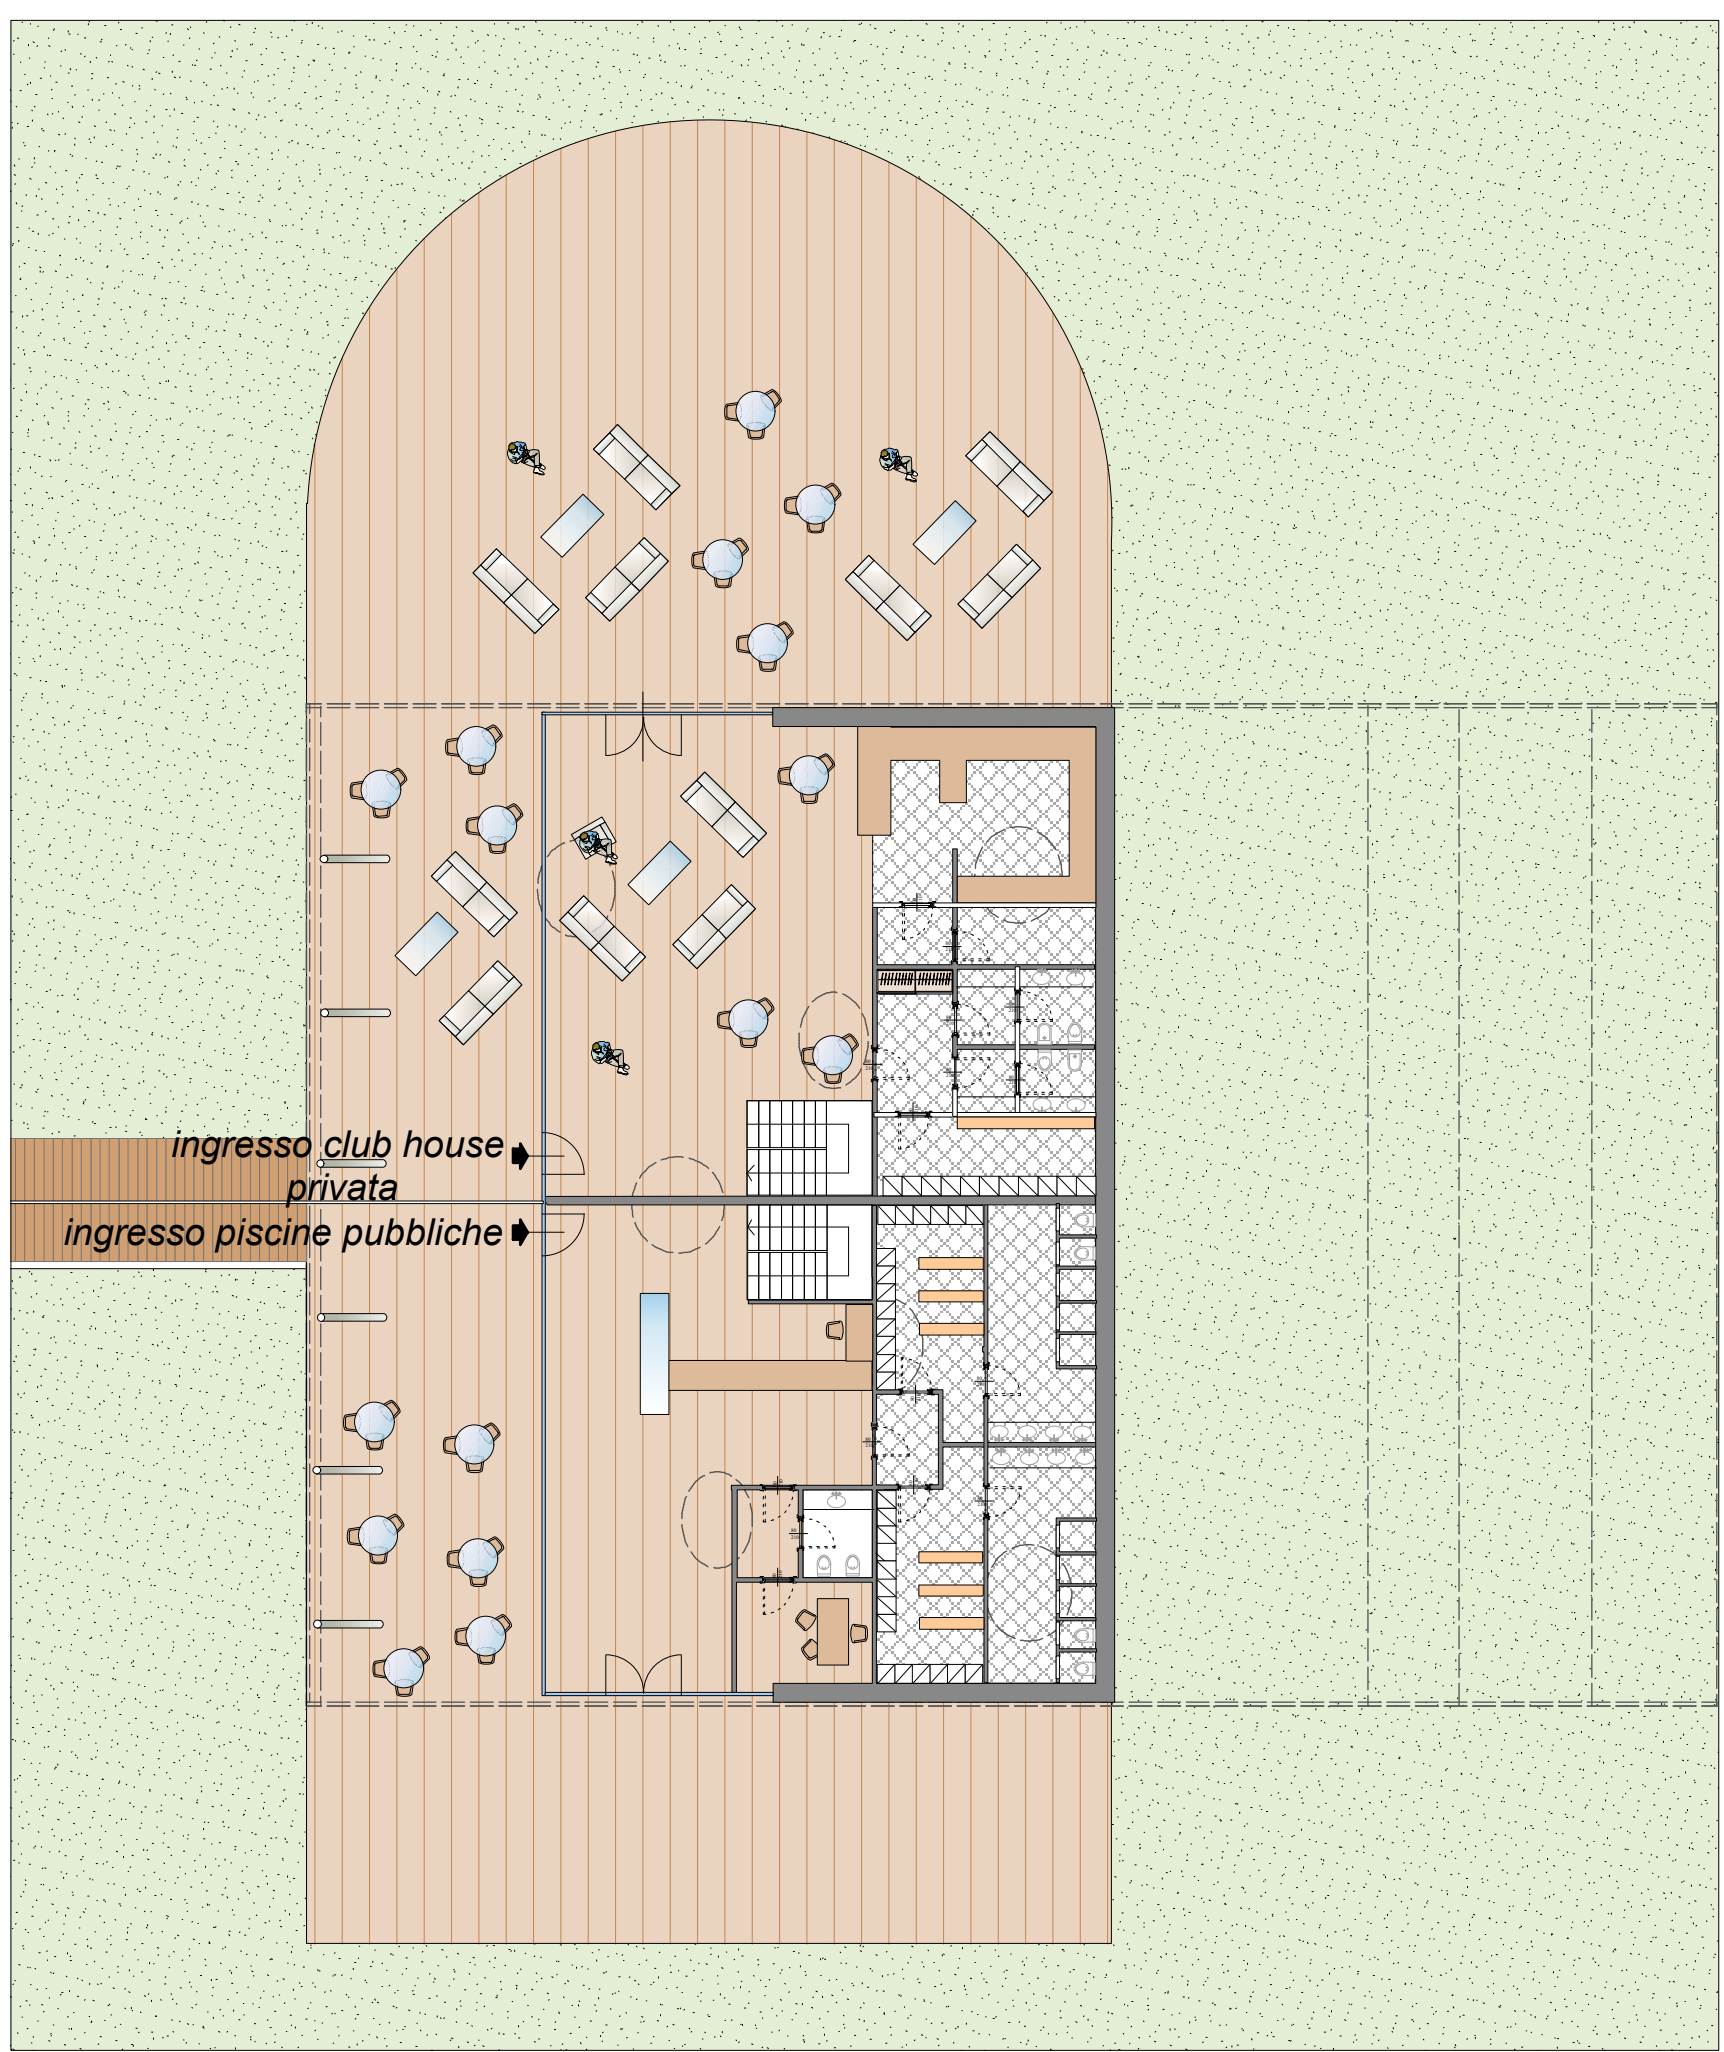


D PIANTA CENTRO SERVIZI

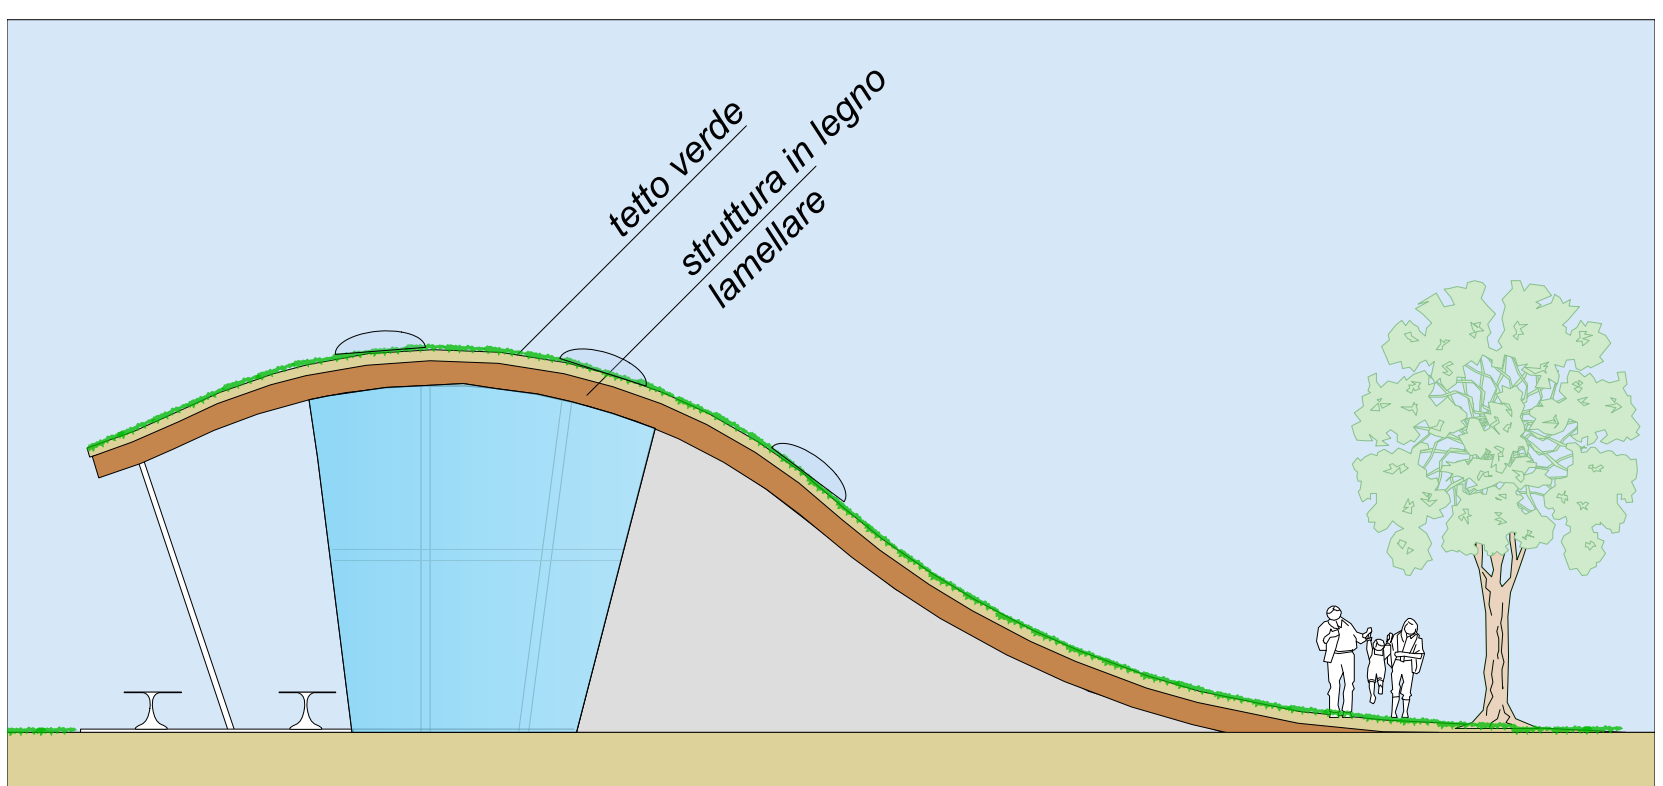


D PROSPETTO CENTRO SERVIZI

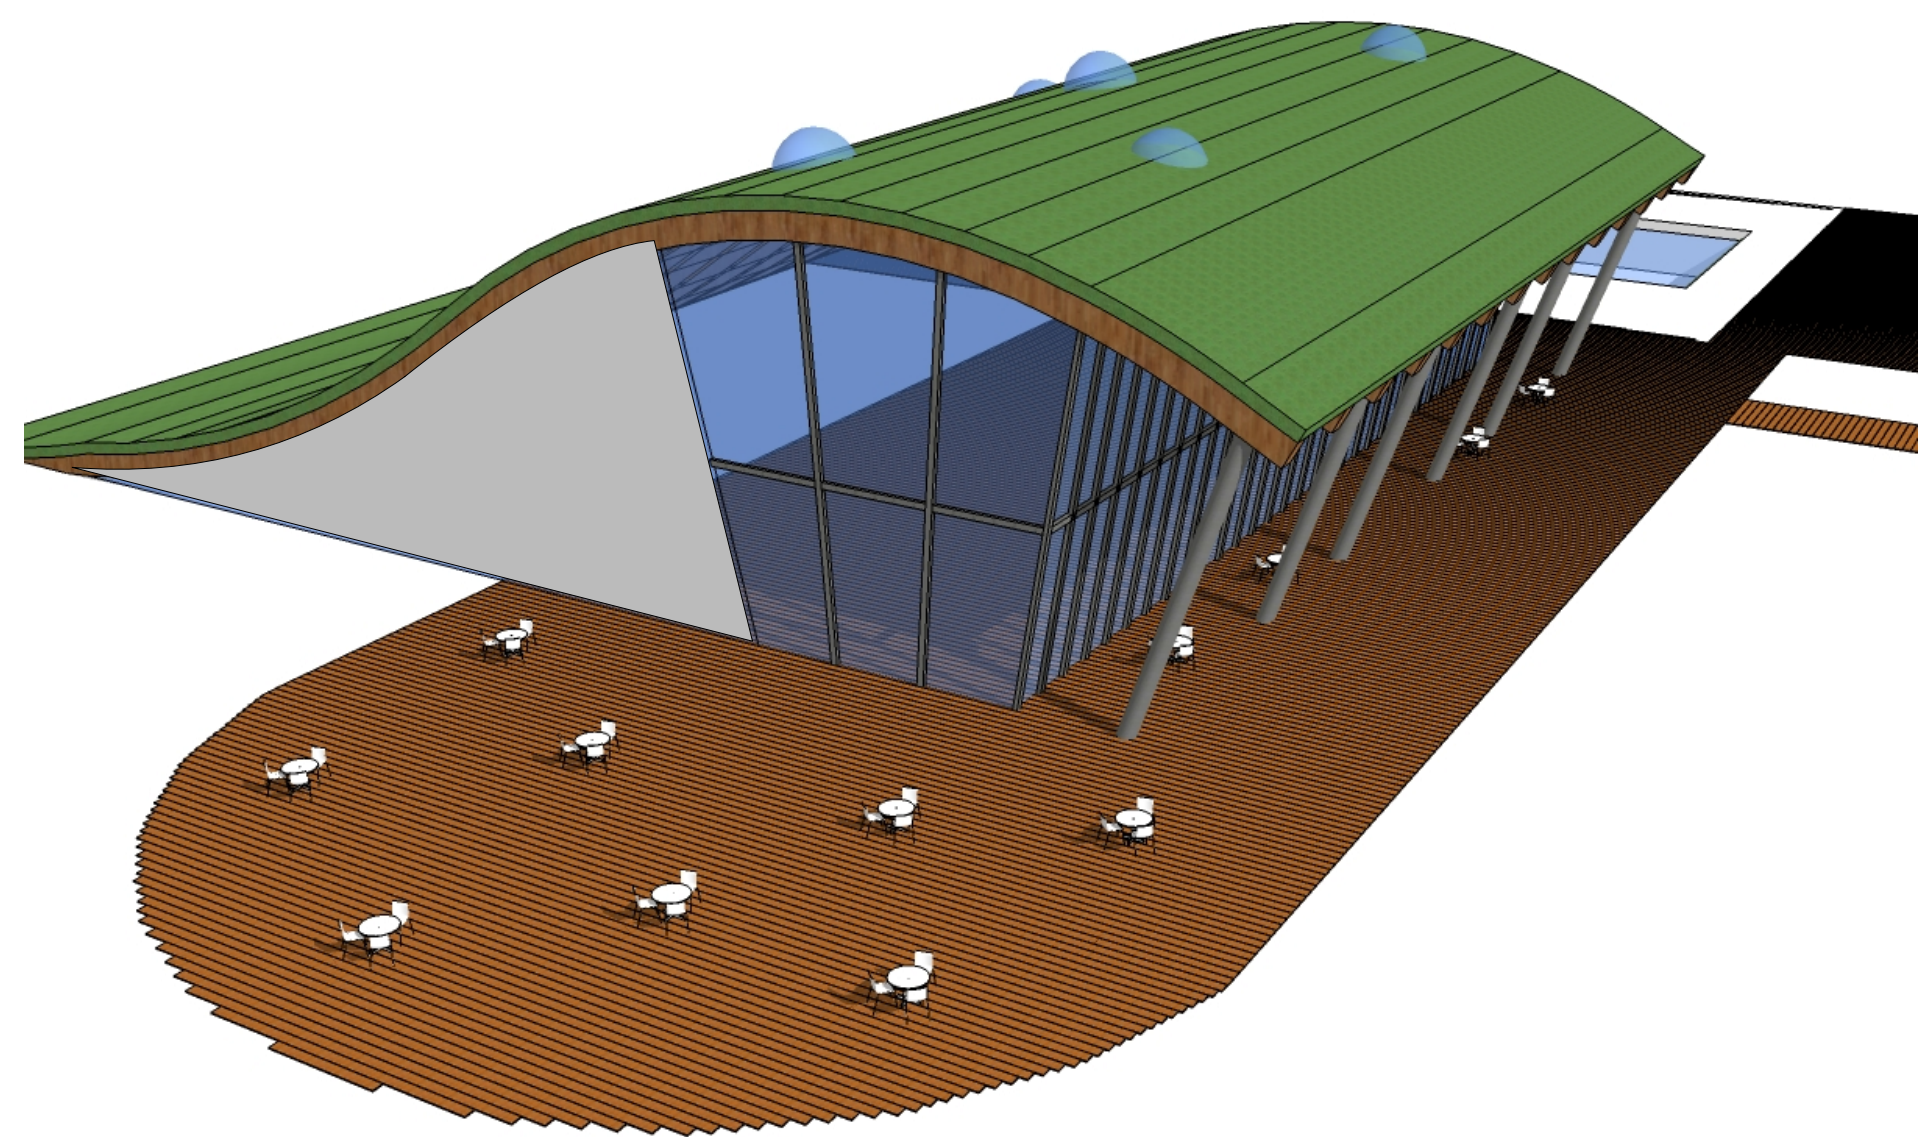

D VISTA PROSPETTICA CENTRO SERVIZI

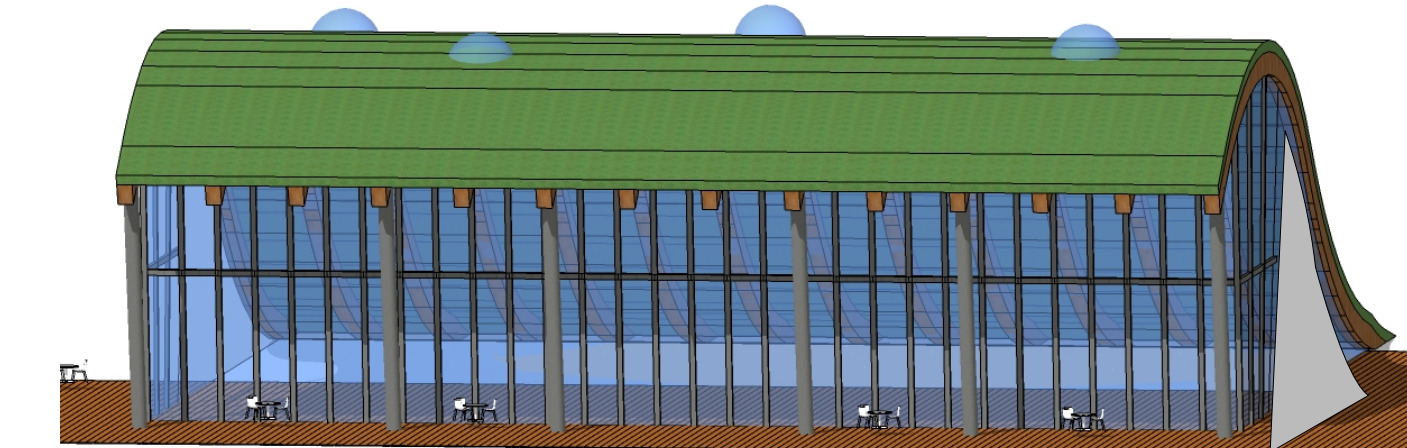

D VISTA PROSPETTICA CENTRO SERVIZI

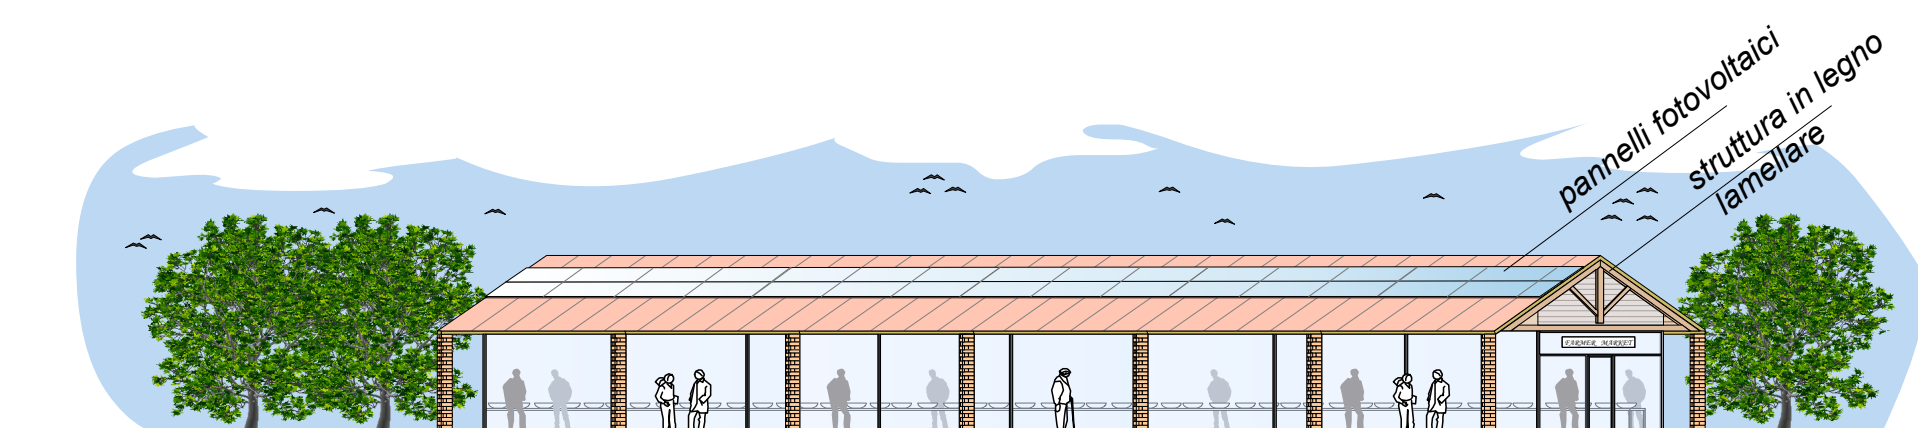

G VISTA FRONTALE FARMER MARKET

EDIFICI DI BIOARCHITETTURA:

- impianto di geotermia
- struttura in legno lamellare
- copertura a verde
- pannelli fotovoltaici
- recupero delle acque piovane in vasche di accumulo

CONCORSO DI IDEE PER LA PROGETTAZIONE DI UN'AREA PER LO SPORT ED IL TEMPO LIBERO

planimetria generale sezione	scala: 1:500	tav: D
---------------------------------	-----------------	-----------